


Sophia's Floor Plan

Layout and fixtures are subject to change without notice.
レイアウトや家具・備品の内容は予告なく変更することがあります。

- Curtains / カーテン
- Picture Rail / ピクチャーレール
- R** Refrigerator / 冷蔵庫
- M** Microwave / 電子レンジ
- T** Trash Can / ゴミ箱

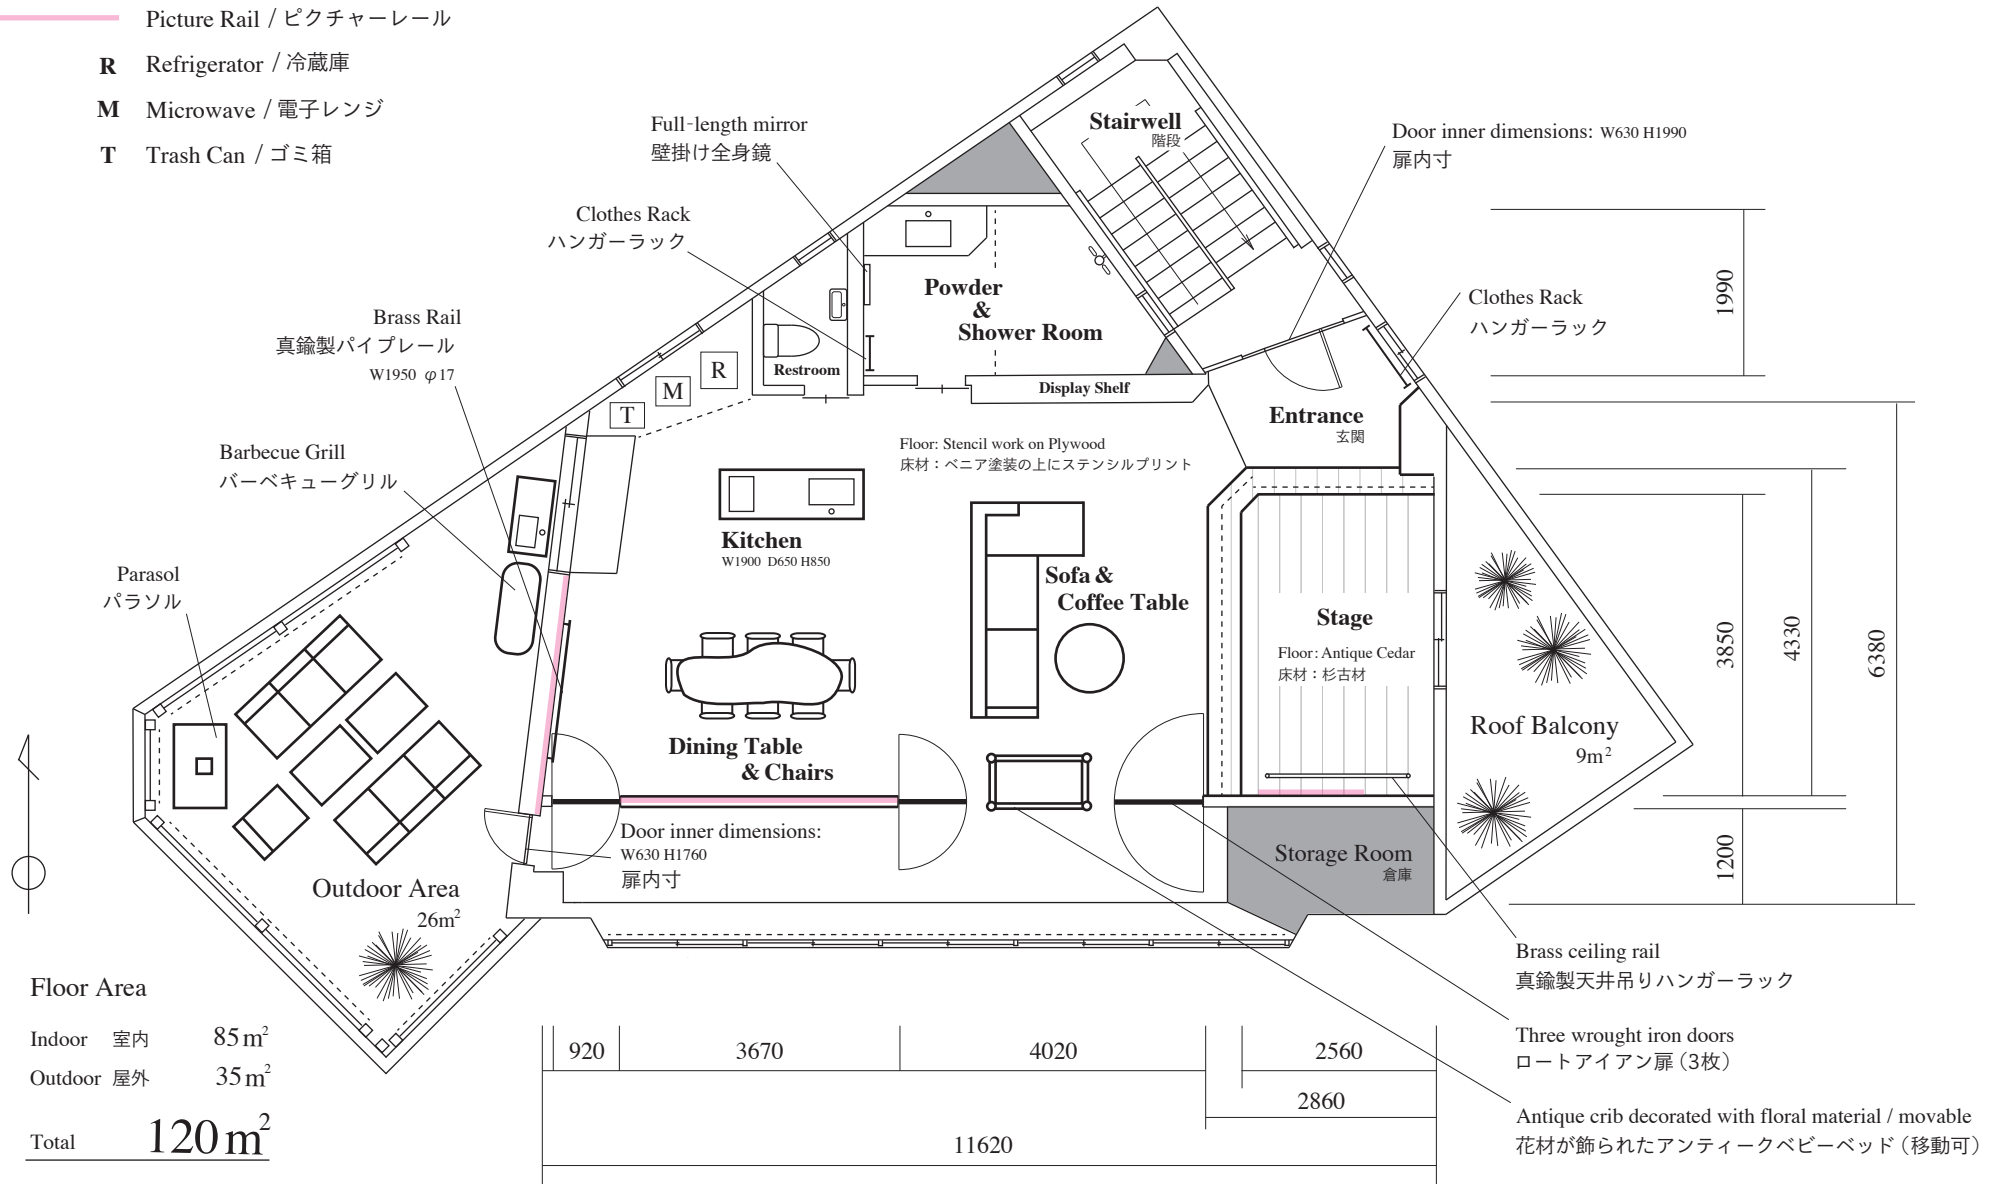

Sophia's Lighting Plan

The type, number and arrangement of lighting fixtures are subject to change without notice.

照明器具の種類、個数、配置等は予告なく変更することがあります。

